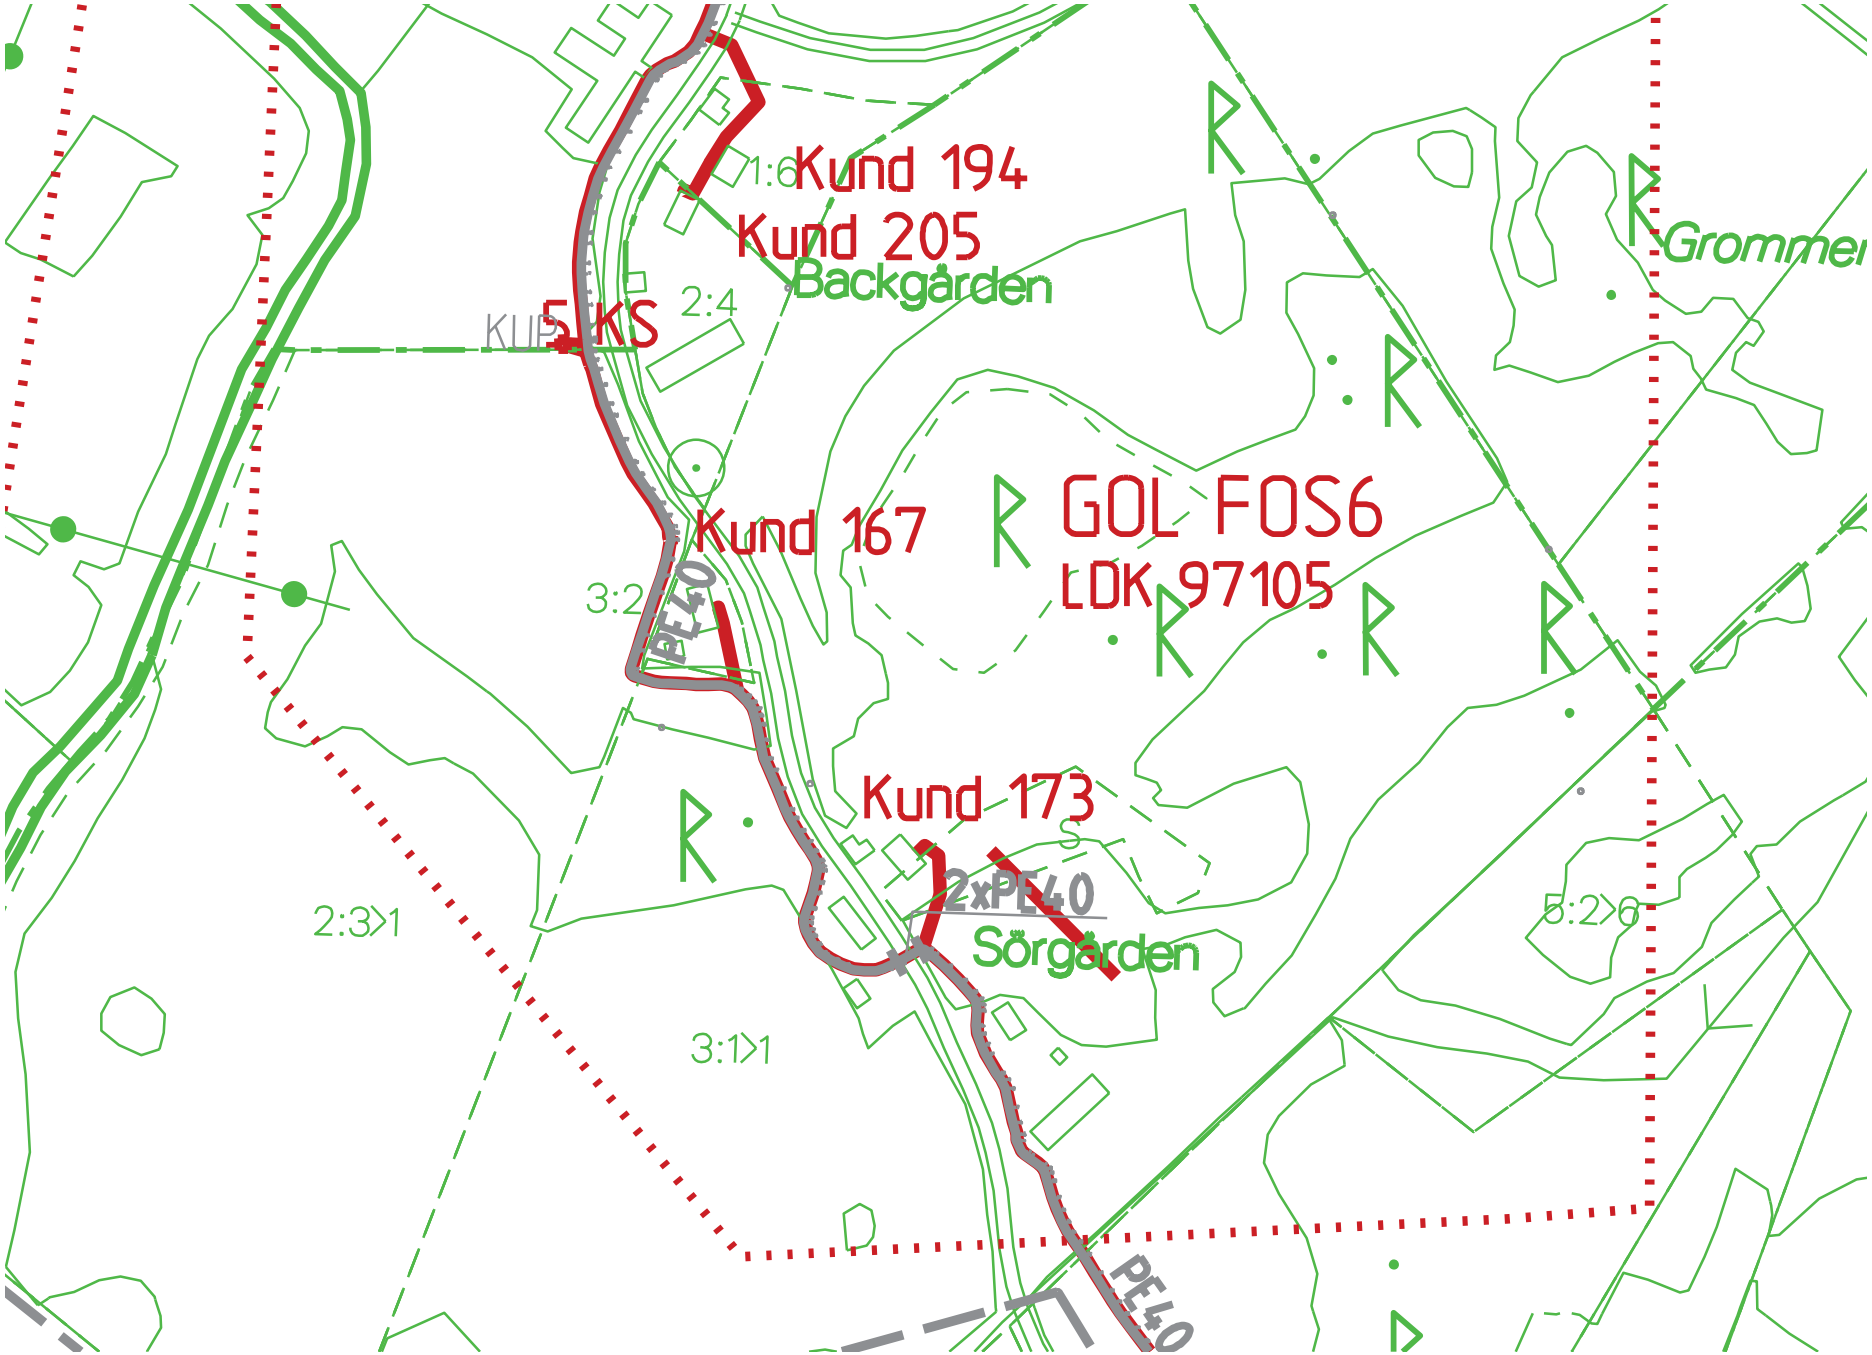
Kund 194
Kund 205
Backgården
1:6
2:4
KUP
5 KS
Kund 167
GOL FOS6
LDK 97105
3:2
PE40
Kund 173
2xPE40
Sörgården
2:3>1
3:1>1
5:2>6
PE40
Grommen